
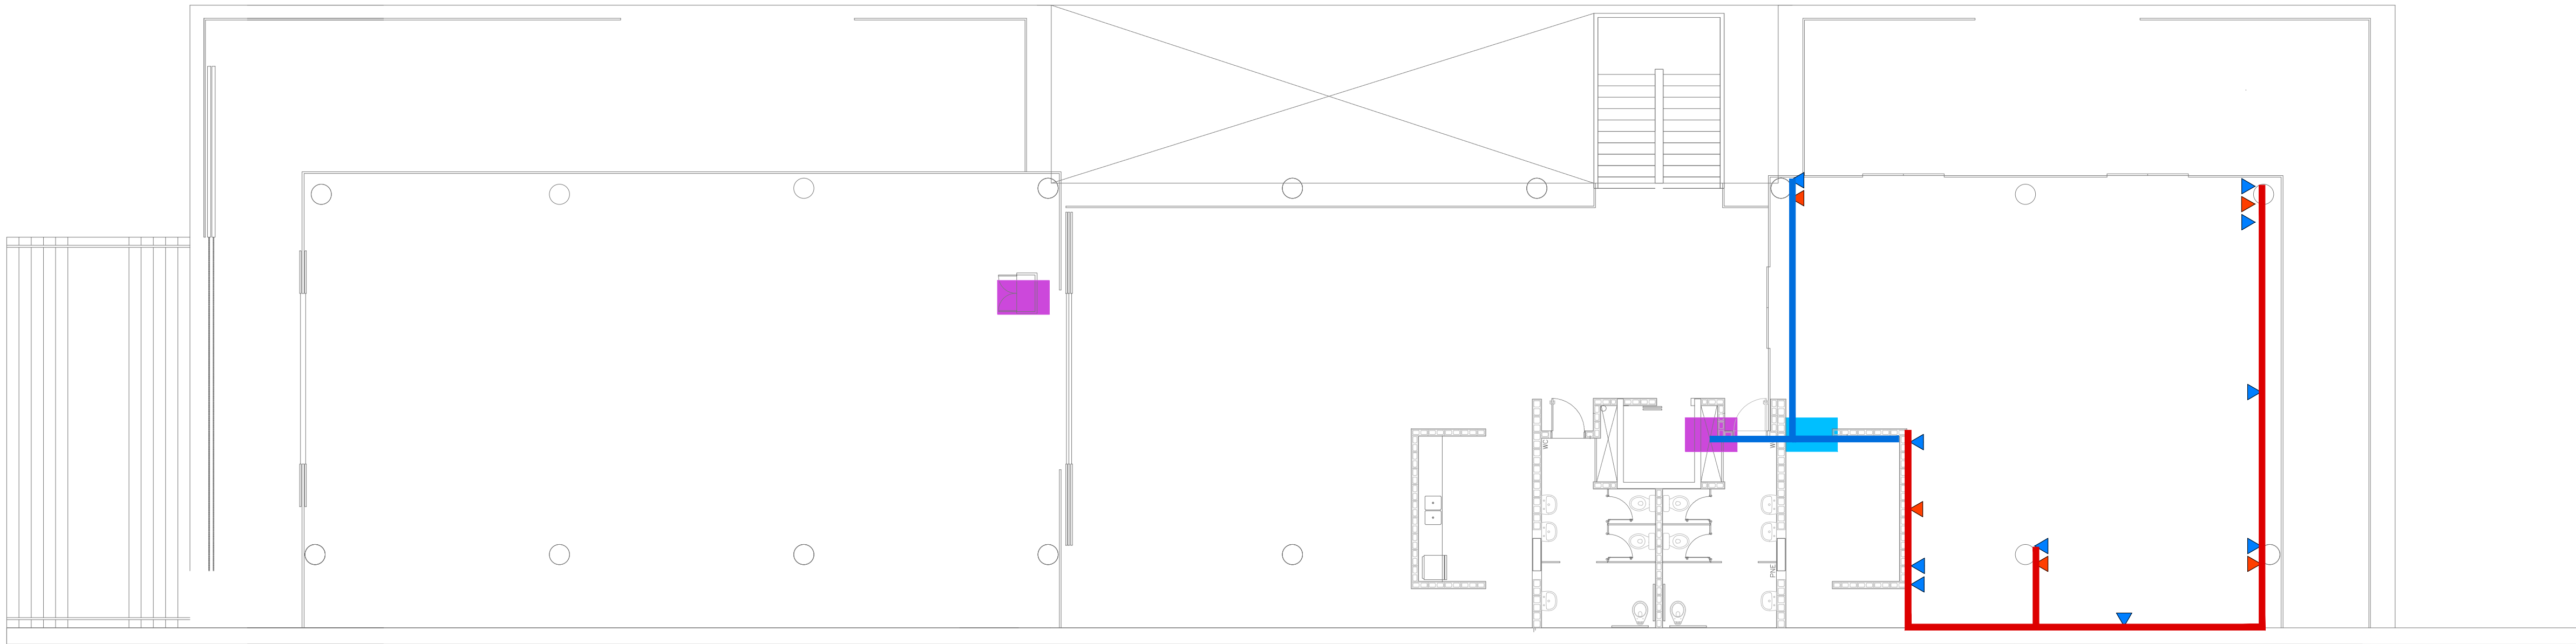


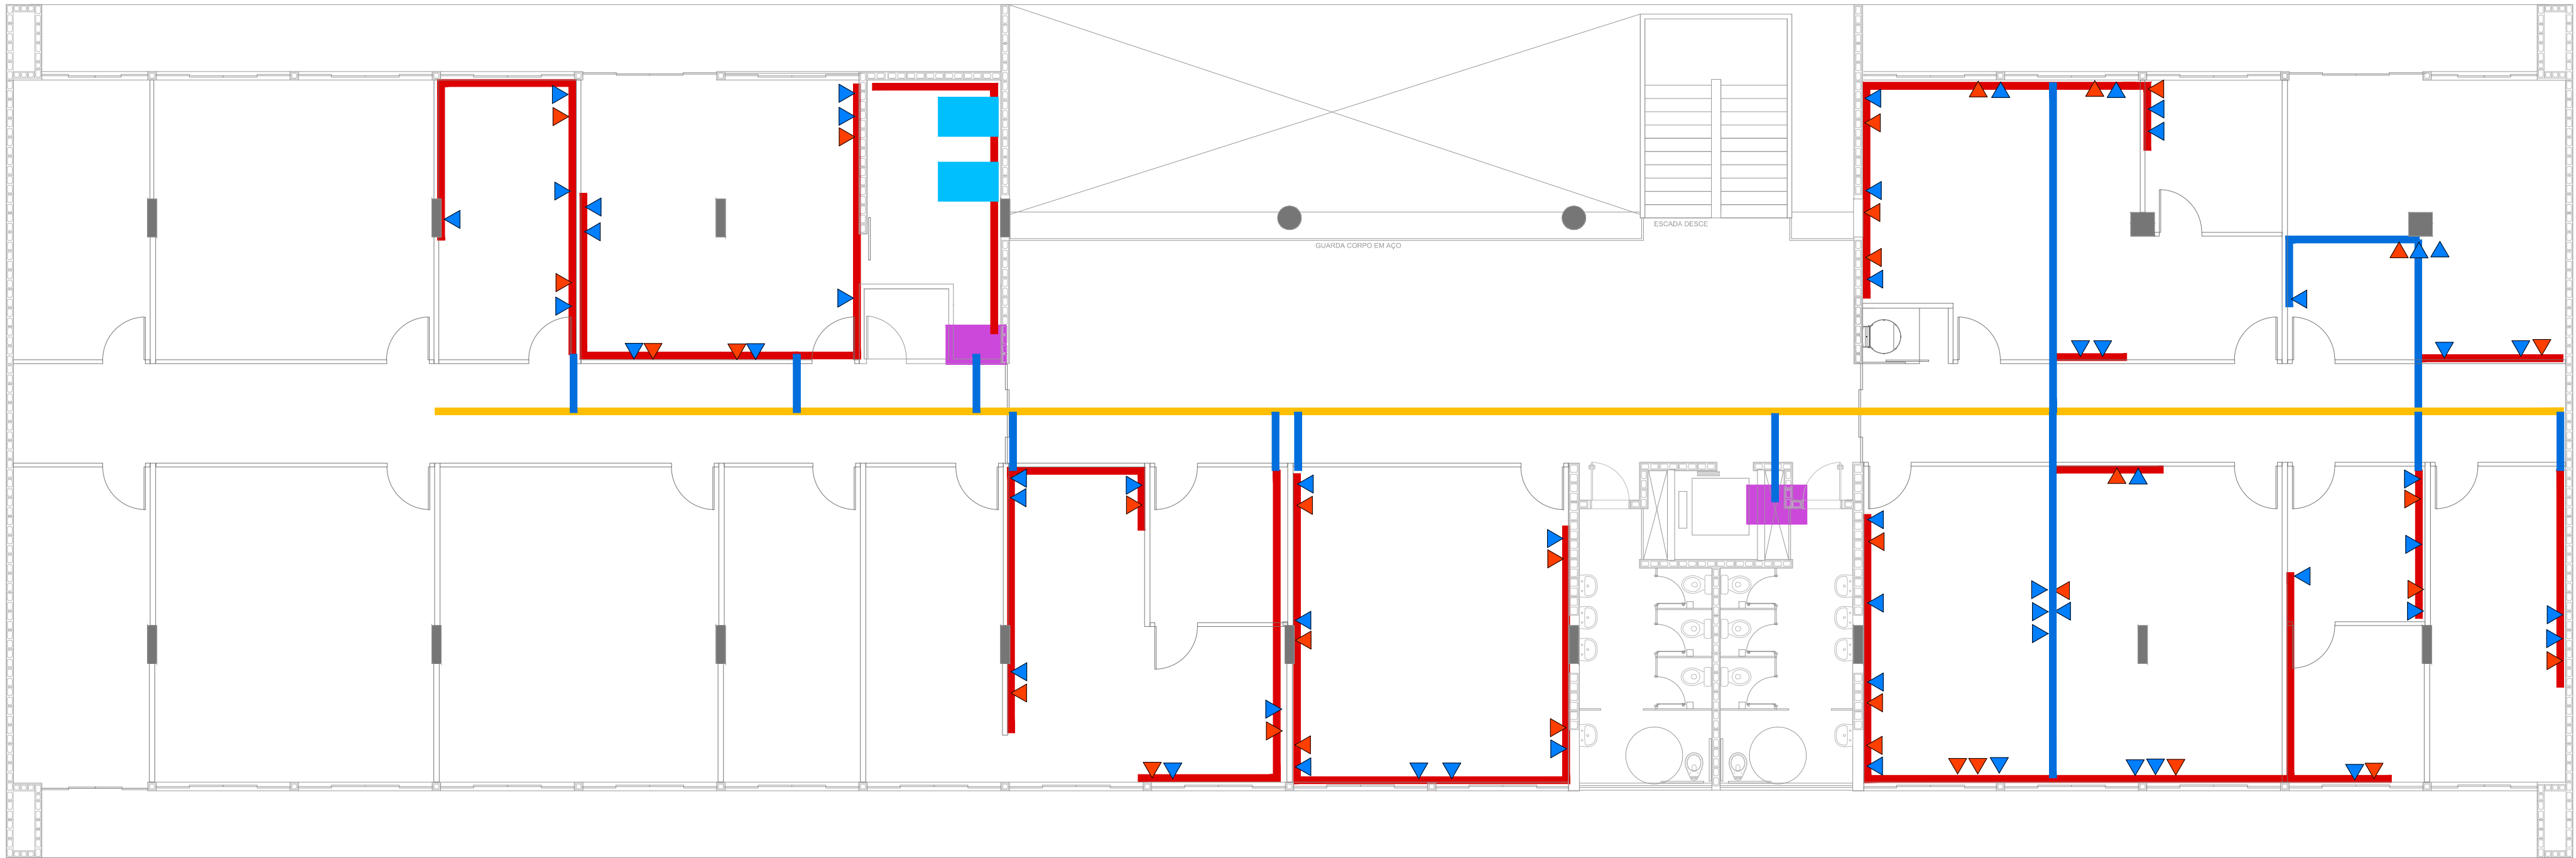

ELETROCALHA METALICA 100X50
EXISTENTE E INSTALADA NO LOCAL
NÃO INTEGRA O ESCOPO DE SERVIÇOS
APENAS CONEXÃO COM REDE.

DUTO PERFILADO 3 VIAS

ELETRODUTO GALVANIZADO
20MM - 3/4 (POLEGADA)
25MM - 1 (POLEGADA)
32 MM - 1 1/4 (POLEGADA)
40 MM - 1 1/5 (POLEGADA)

ELETRODUTO GALVANIZADO
80 MM - 3 (POLEGADAS)

OBS. DEVEM SER CONSIDERADAS, TODAS AS CONEXÕES,
LUVAS, CURVAS E OUTROS NECESSÁRIOS AO PERFEITO
FUNCIONAMENTO DO SISTEMA.

REDE / PONTO DE DADOS
57 UNIDADES

REDE / PONTO DE TELEFONIA
34 UNIDADES

SHAFT - ARMARIO / DUTO PASSAGEM

RACK / ARMÁRIO SWITCH

REDE / PONTO DE DADOS
10 UNIDADES

REDE / PONTO DE TELEFONIA
05 UNIDADES

Formato da Folha AO - 841 x 1189 mm
Arquivo CMS MOB 001 01 - 1º PISO.dwg
Desenho

Articulação	Revisão		
	data	responsável	observação
	08/11/2016	CLAUDIO	REDUÇÃO ESCOPO
	10/11/2016	CLAUDIO	ALTERAÇÃO DE TIPO DE DUTOS

Revisão		
data	responsável	observação
08/11/2016	CLAUDIO	REDUÇÃO ESCOPO
10/11/2016	CLAUDIO	ALTERAÇÃO DE TIPO DE DUTOS

Obra CÂMARA MUNICIPAL DE SUZANO		
Empsa Projeto Inicial	Especialidade Redes de Lógica e Dados	
Conteúdo Planta redes	Escala 1:100	Data 2016
Endereço Rua dos Três Poderes, 65 - esquina com Rua Paraná - Suzano, SP	Nº da Folha 002	