


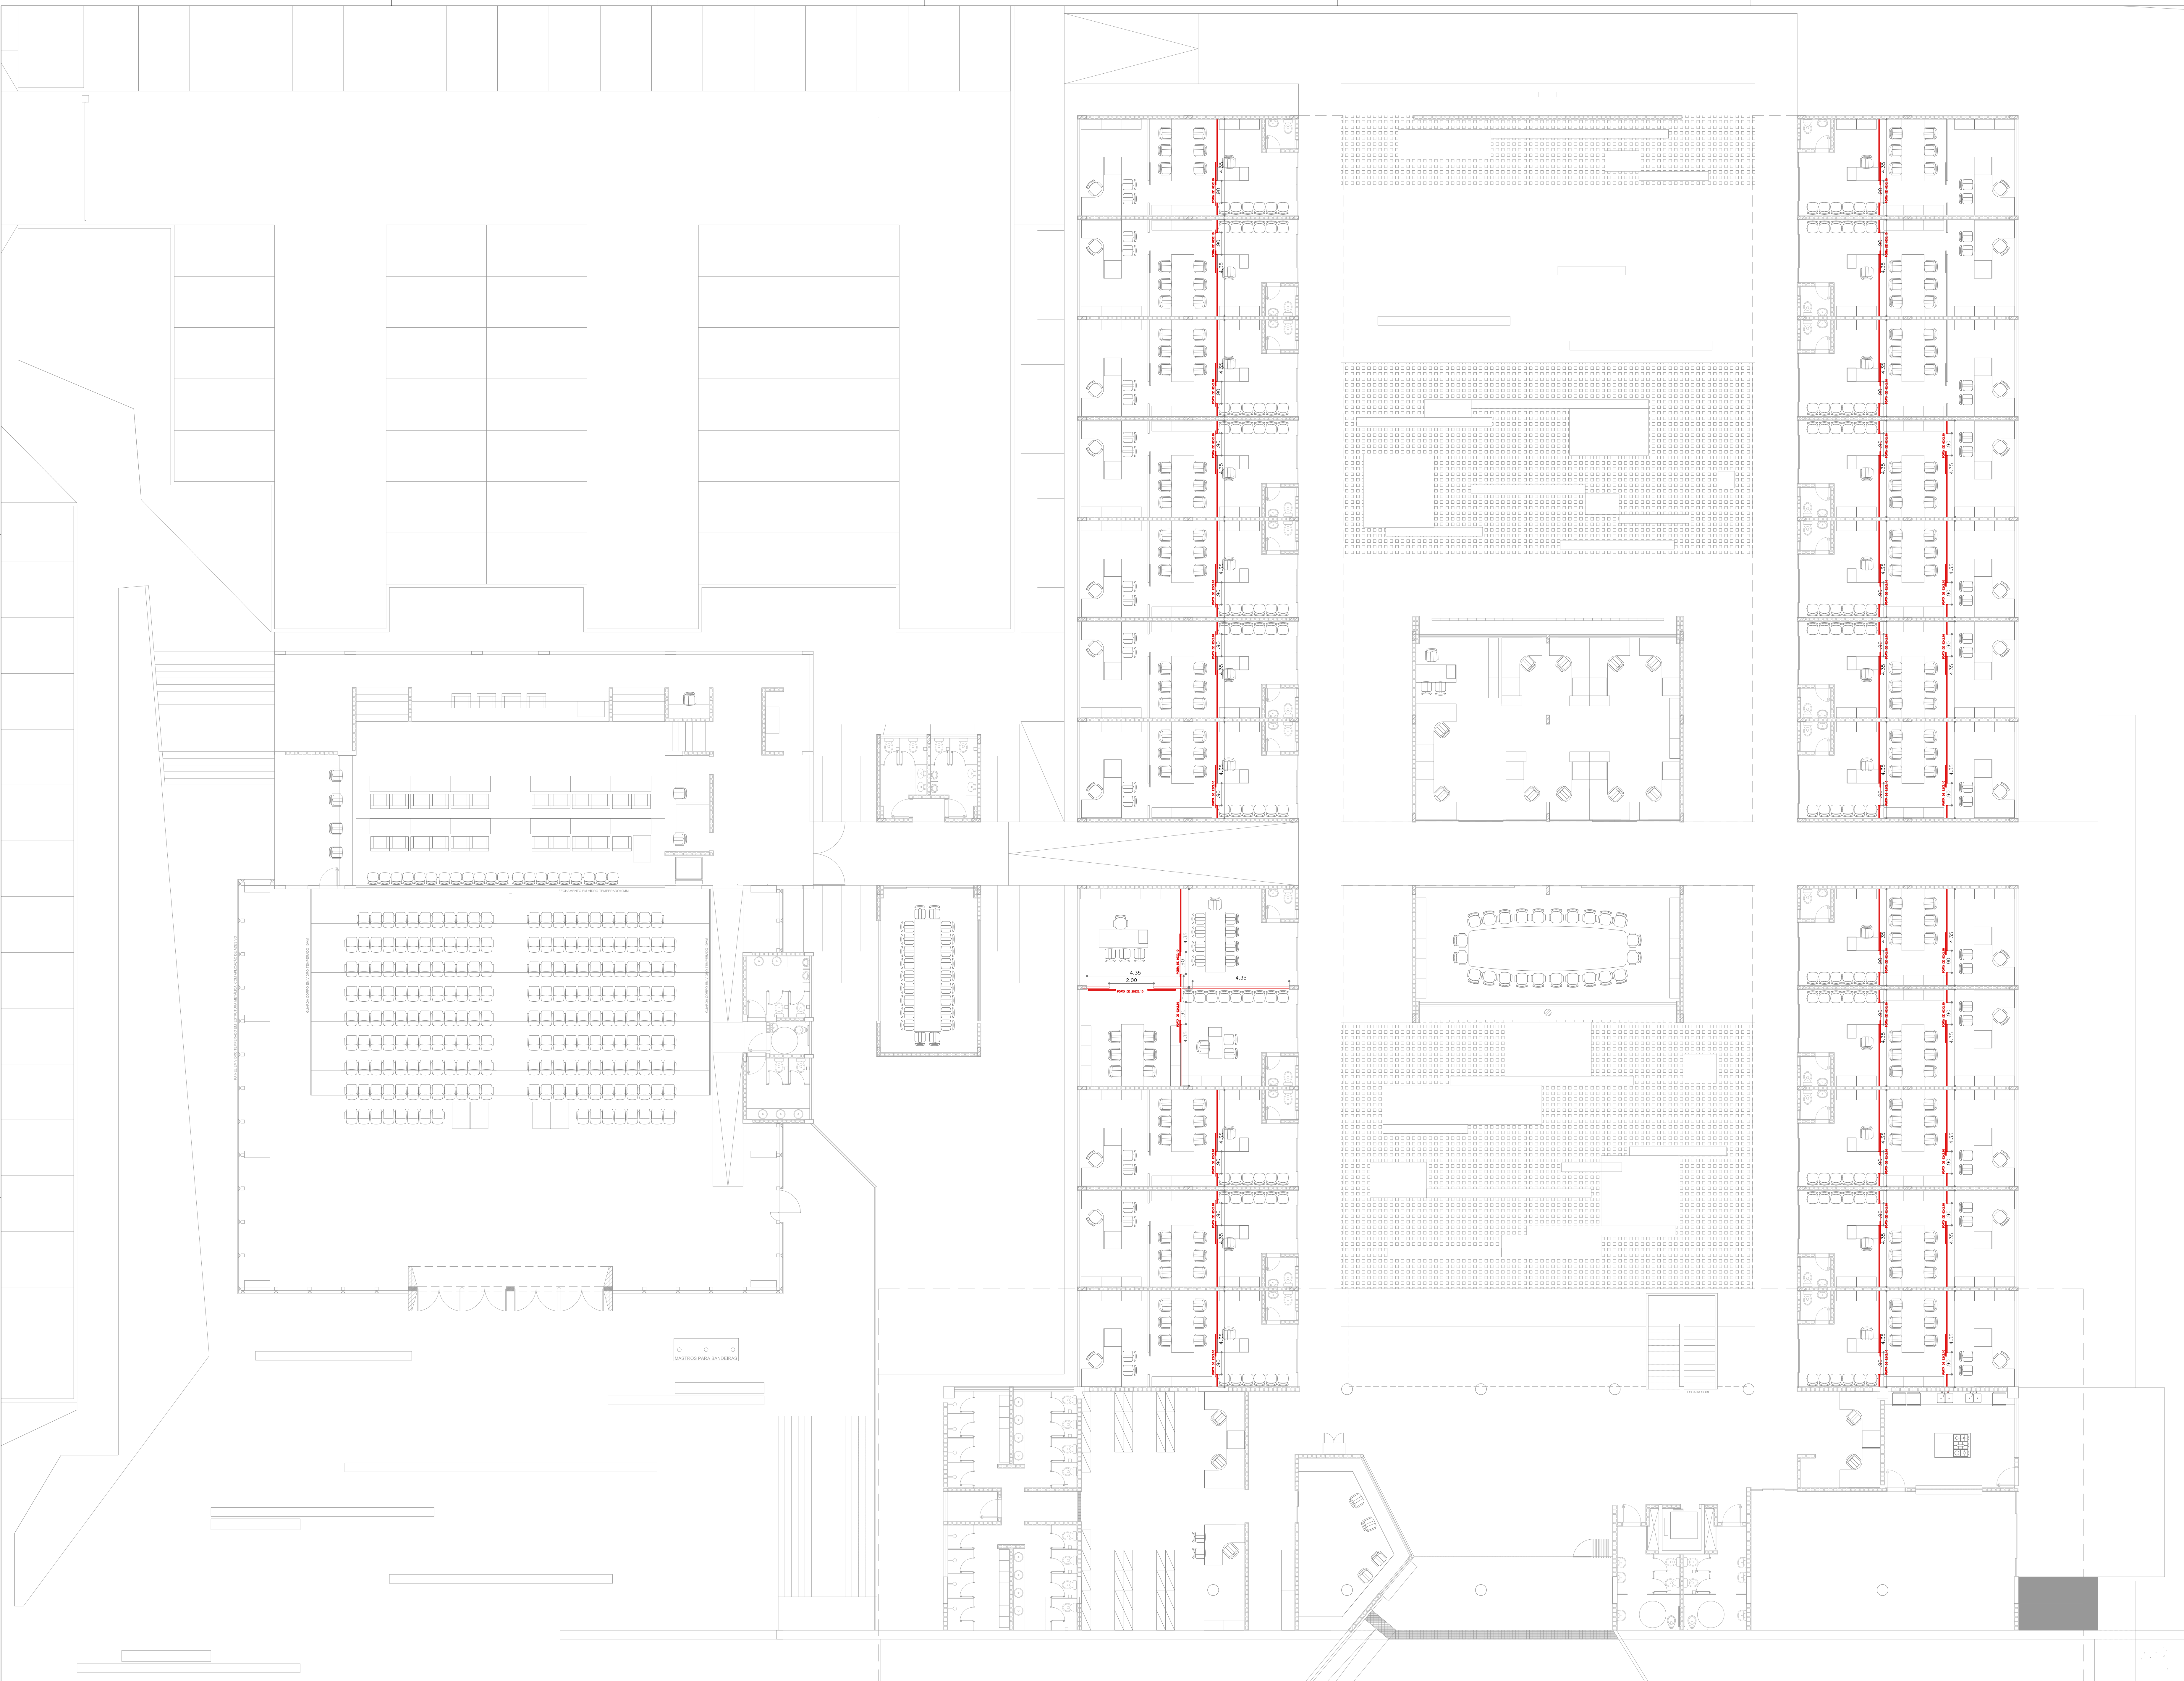

A CONSTRUIR

Formato da Folha
AO - 841 x 1189 mm
Arquivo
CMS MOB 001 01 - 1º PISO.dwg
Desenho

Articulação

Revisão
data
responsável
observação

Obras		
CÂMARA MUNICIPAL DE SUZANO		
Empreza	Especialidade	
Projeto	Layout Divisórias	
Conteúdo	Escala	Data
Planta divisórias	1:100	2016
Endereço	Nº da Folha	
Rua dos Três Poderes, 65 - esquina com Rua Paraná - Suzano, SP	001	